



MEHRFAMILIENHAUS
AMSELWEG 5, 3072 OSTERMUNDIGEN
ERDGESCHOSS 1:50
3 - ZIMMERWOHNUNG

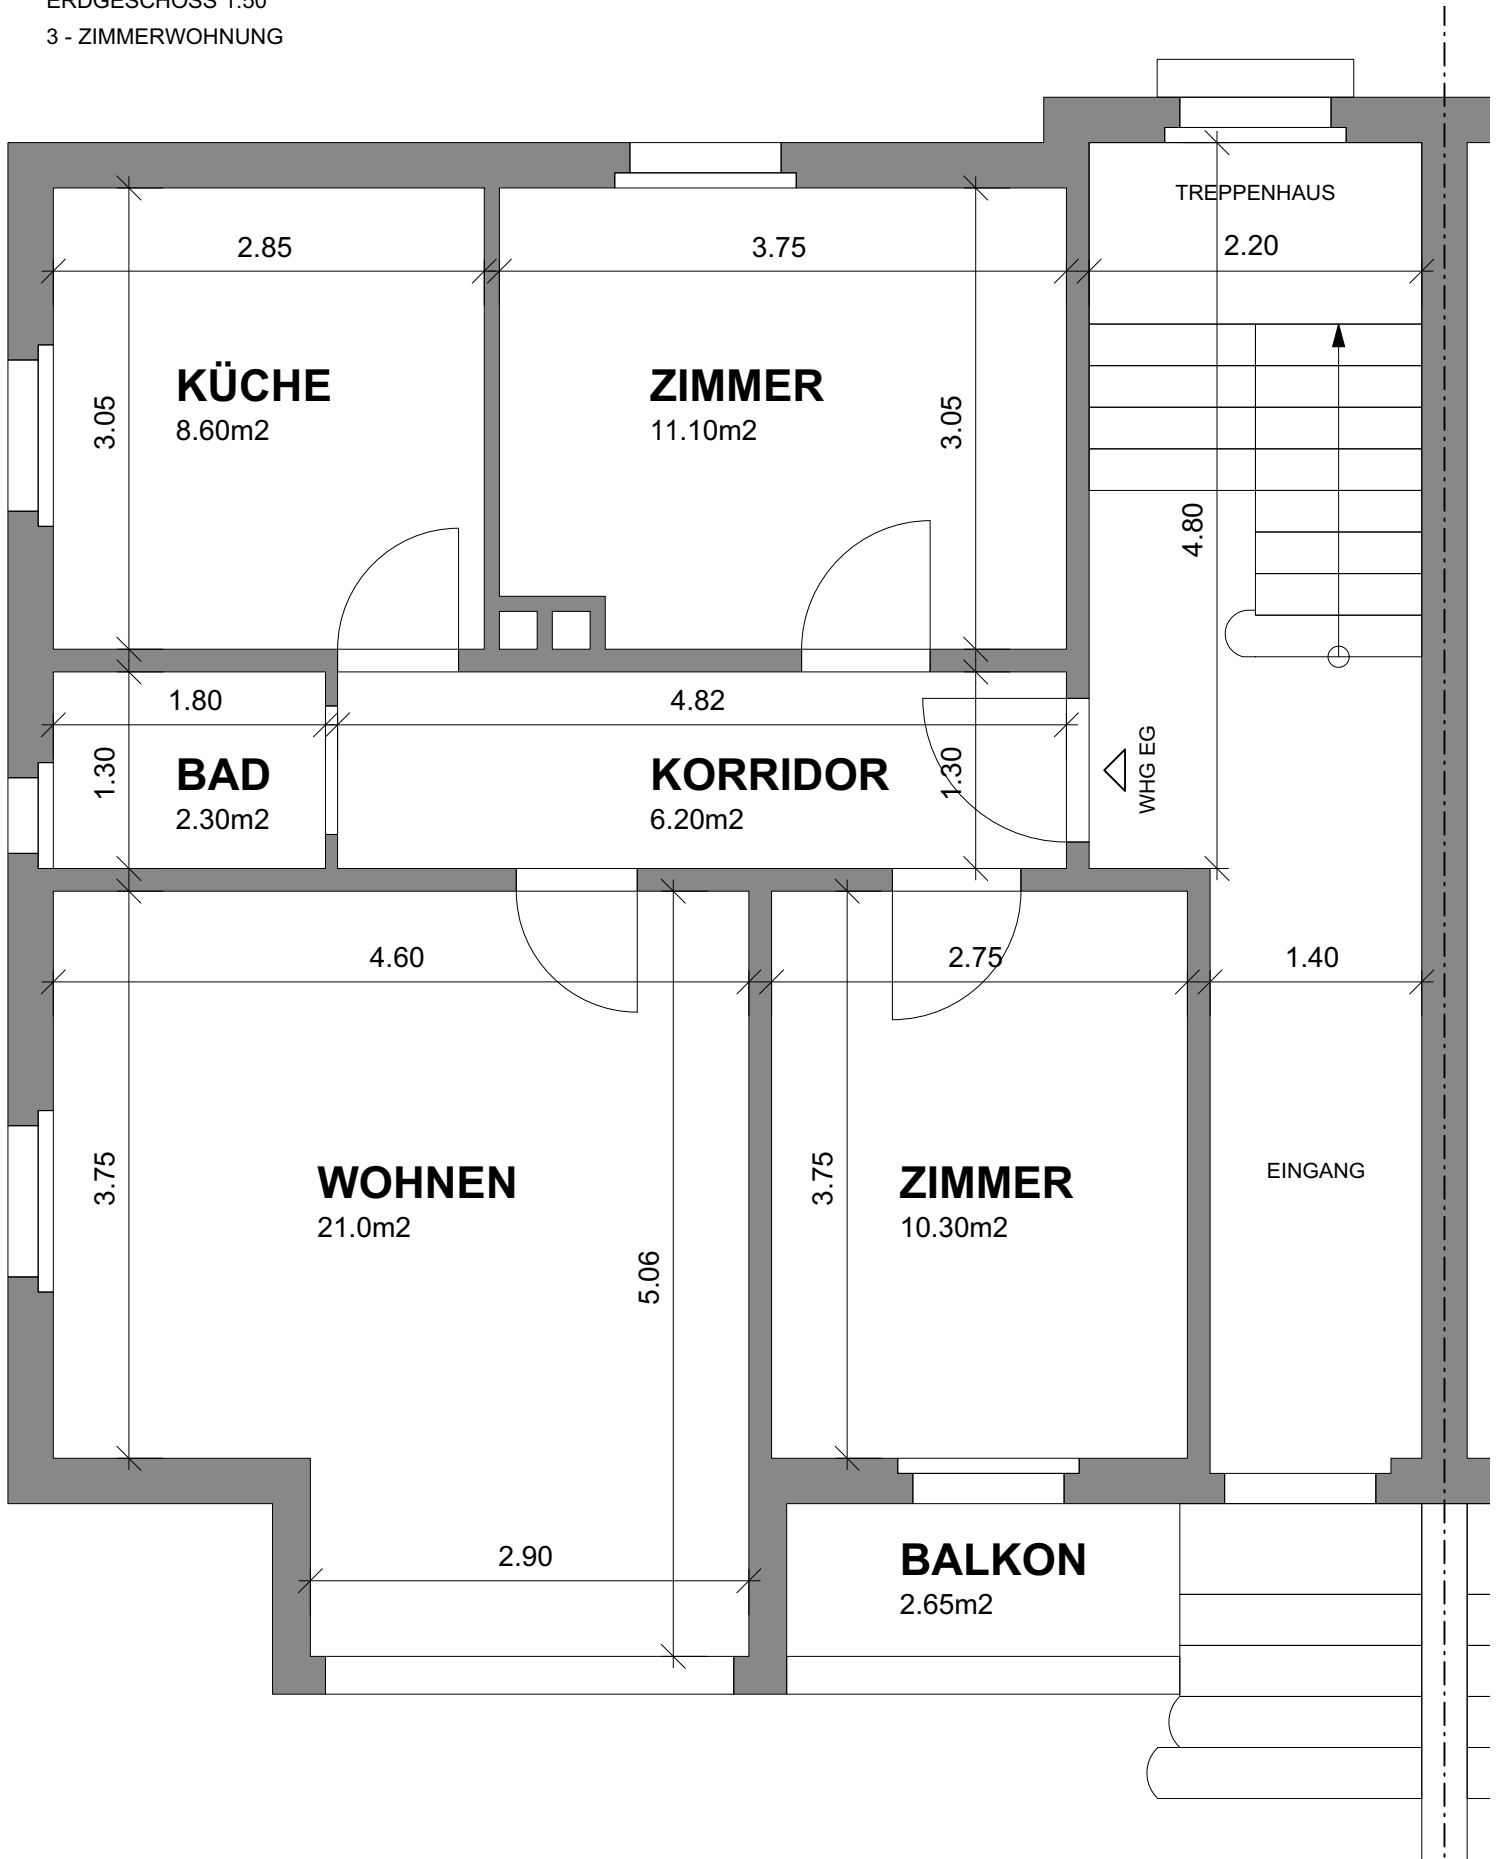

MEHRFAMILIENHAUS
AMSELWEG 5, 3072 OSTERMUNDIGEN
1.OBERGESCHOSS 1:50
3 - ZIMMERWOHNUNG

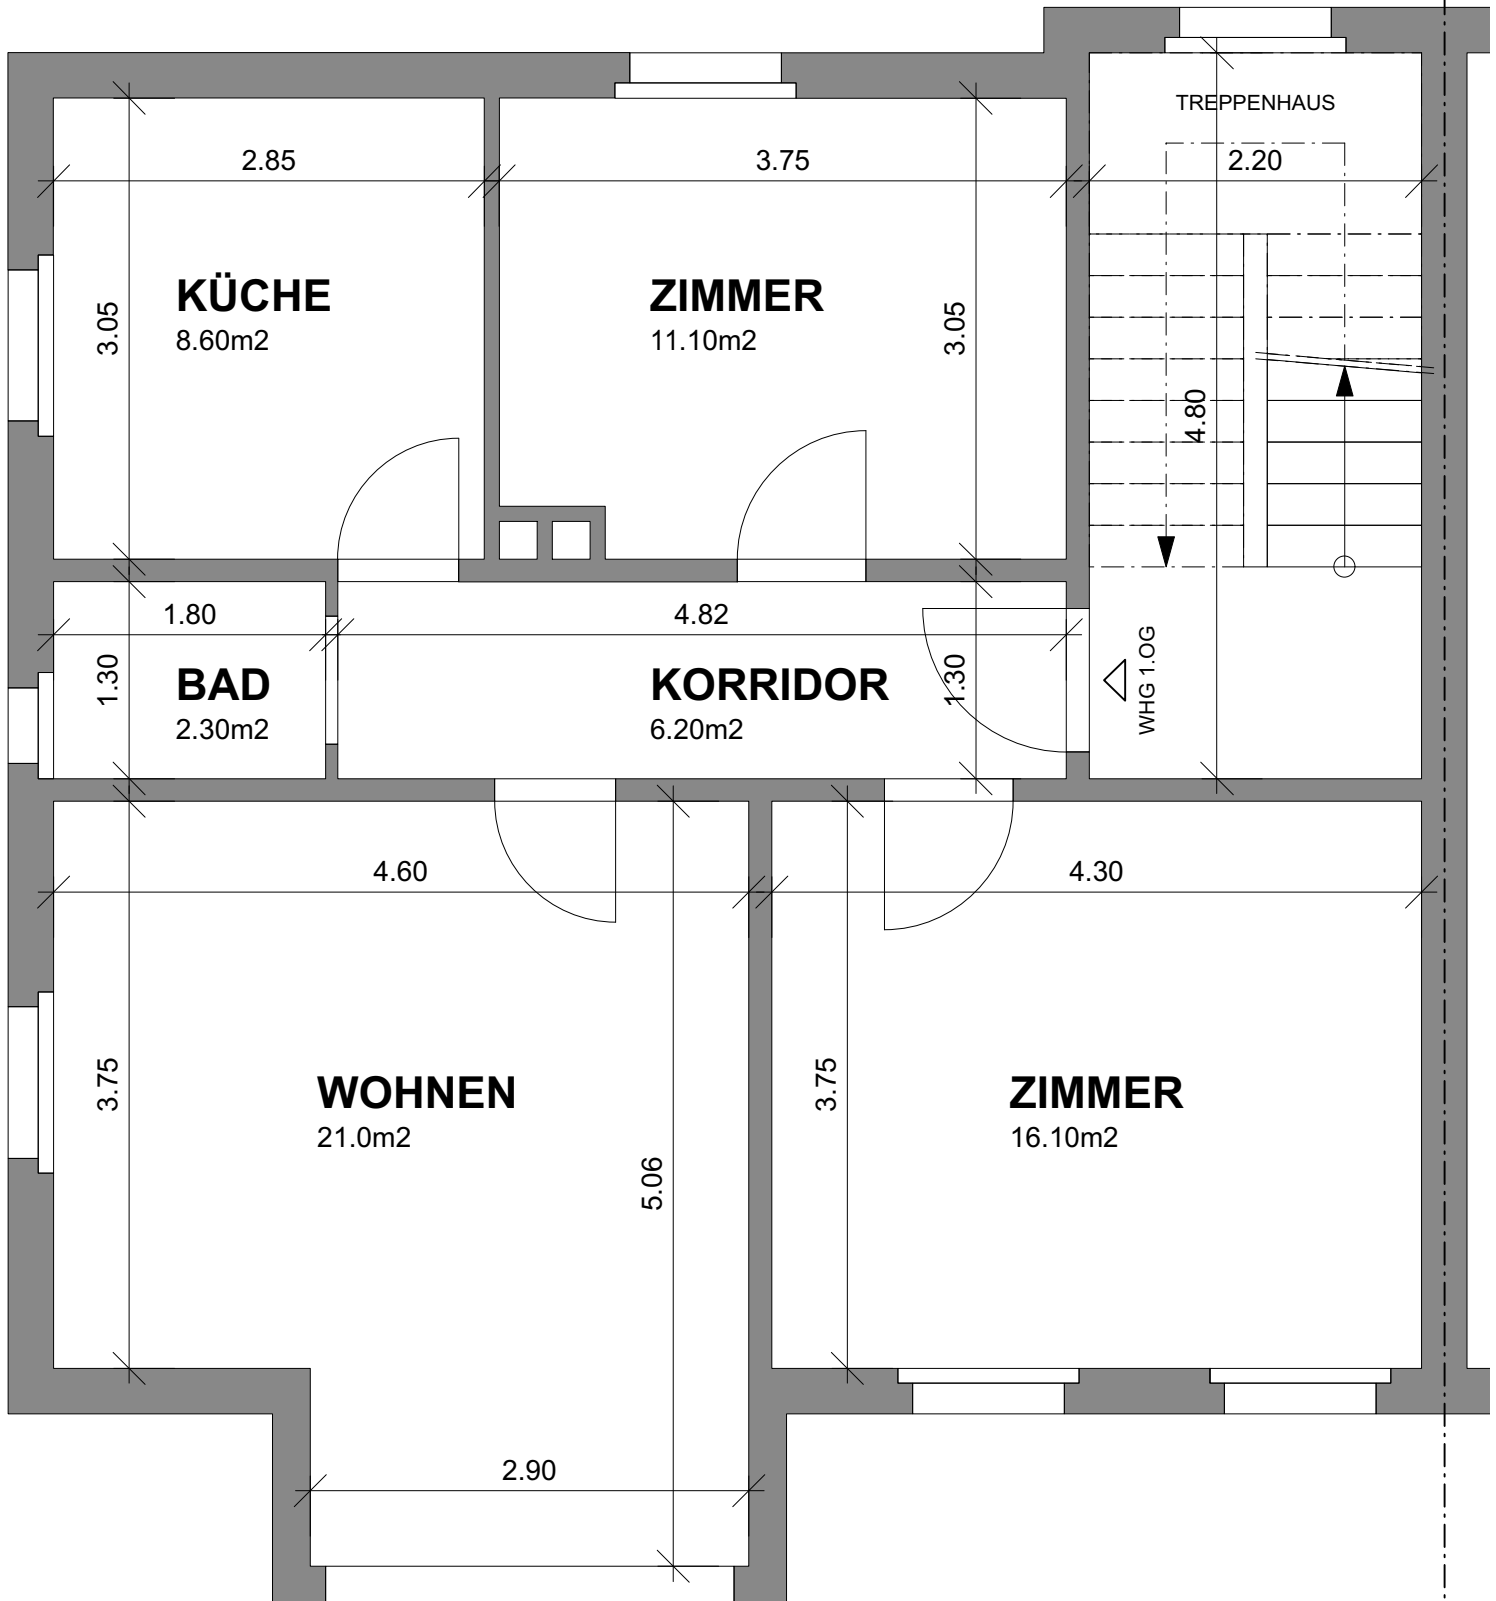

MEHRFAMILIENHAUS
AMSELWEG 5, 3072 OSTERMUNDIGEN
2.OBERGESCHOSS 1:50
3 - ZIMMERWOHNUNG

